



Technieklĳst Theaterzaal Huis van Eemnes

Adres Huis van Eemnes: Noordersingel 4, 3755 EZ Eemnes

Adres laad- en losplaats: Noordersingel 4, 3755 EZ Eemnes

Contactpersoon voor techniek: Edwin Neerbos, 06-16111452, info@neerbos-installatietechnik.nl

Contactpersoon voor theater: info@huisvaneemnes.nl / 035- 531 18 87

Standaard aanvangstĳd van de voorstellingen: 20.15 uur

Algemene informatie:

- De Theaterzaal van het Huis van Eemnes is een vlakke vloer theater uitgerust met telescooptribune, coulisse gordijnen, belichtingsinstallatie, audio-installatie en projectie.
- Zaal bruto 16 x 23 mtr.
- Speelvlak maximaal 8 mtr diep x 14 mtr breed / niet afgestopt.
- Speelvlak afgestopt 7 mtr diep x 10 mtr breed / met mogelijkheid voor achterdoorloop en opkomsten links en rechts.
- De afstopping bestaat uit 4 stel poten en een achterdoek, alles zwart en is in breedte en diepte verstelbaar. Zie plattegrond. Er is geen horizontdoek. Er zijn geen friezen en er is geen voordoek.
- Betonvloer met marmoleum afgewerkt.

Tribune:

- 9 rijen á 20 stoelen = 180 zitplaatsen.
- 3 voorzetrijen á 18 stoelen (facultatief).
- Regie-eiland op hoogste bordes in het midden.

Belichting:

- Hoogte onderkant gridbuizen is 5,03 mtr tov zaalvloer.
- Alle schijnwerpers zijn ledschijnwerpers.
- 16 stuks Infinity TF 260 C7 fresnel.
- 4 stuks Infinity TS 260 C7 profiel.
- 26 stuks Expolite TourLED MC60.
- 6 stuks Chauvet Intimidator Spot 3758Z IRC moving head.
- Lichtcomputer Work LightShark LS1.

Opmerkingen mbt belichting:

- De schijnwerpers hangen in een vast lichtplan. Alle schijnwerpers zijn ingehangen. Er zijn geen losse schijnwerpers beschikbaar. Zie lichtplan.
- Extra (meegebrachte) schijnwerpers plaatsen is mogelijk.



- Bij elke gridbuis is DMX aanwezig tbv extra schijnwerpers. / zie lichtplan.
- 3 stuks CEE 32A 3 fasen wcd aanwezig tbv meegebrachte dimmer(s), zie plattegrond.
- Aansluiten “lichtcomputer van gezelschap” is mogelijk op het regie-eiland en licht en geluidkast op toneel. Indien nodig kleur enz regelen vanaf lichtcomputer van het theater.

Audio-installatie:

- Mengtafel Allen & Heath SQ5.
- Audio van regie via UTP naar licht en geluidkast op toneel. Er is geen analoge multikabel.
- FOH Nexo PS10 en LS600.
- 2 stuks Monitoren Nexo PS8, 2 lijnen.
- 3 stuks draadloze microfoons en microfoonstatieven.

Projectie:


- Elektrisch oprolprojectiescherm 4,50 breed.
- Beamer Optoma ZU850, 8000 ansilumen.
- Beelsturing mogelijk van toneel en regie-eiland.


Overige:

- Laden en lossen direct aan de theaterzaal, op straatniveau (= zaalniveau), zie plattegrond. Afmeting laad- en losdeur: 1,68 breed, 2,28 mtr hoog. De vrachtwagen kan op de laad- en losplaats blijven staan.
- Balletvloer aanwezig 14 mtr breed en 8 mtr diep.
- Telescoophoogwerker (gestempeld).
- Kleedkamer 5,40 x 4,50 mtr / kan met mobiele wand in tweeën gedeeld worden. Voorzien van livepodiumbeeld en -geluid.
- Er is geen intercomsysteem aanwezig.
- Er is een hazer: look hazer Unique 2.1 DMX 1,5 KW.



HUIS VAN
EEMNES

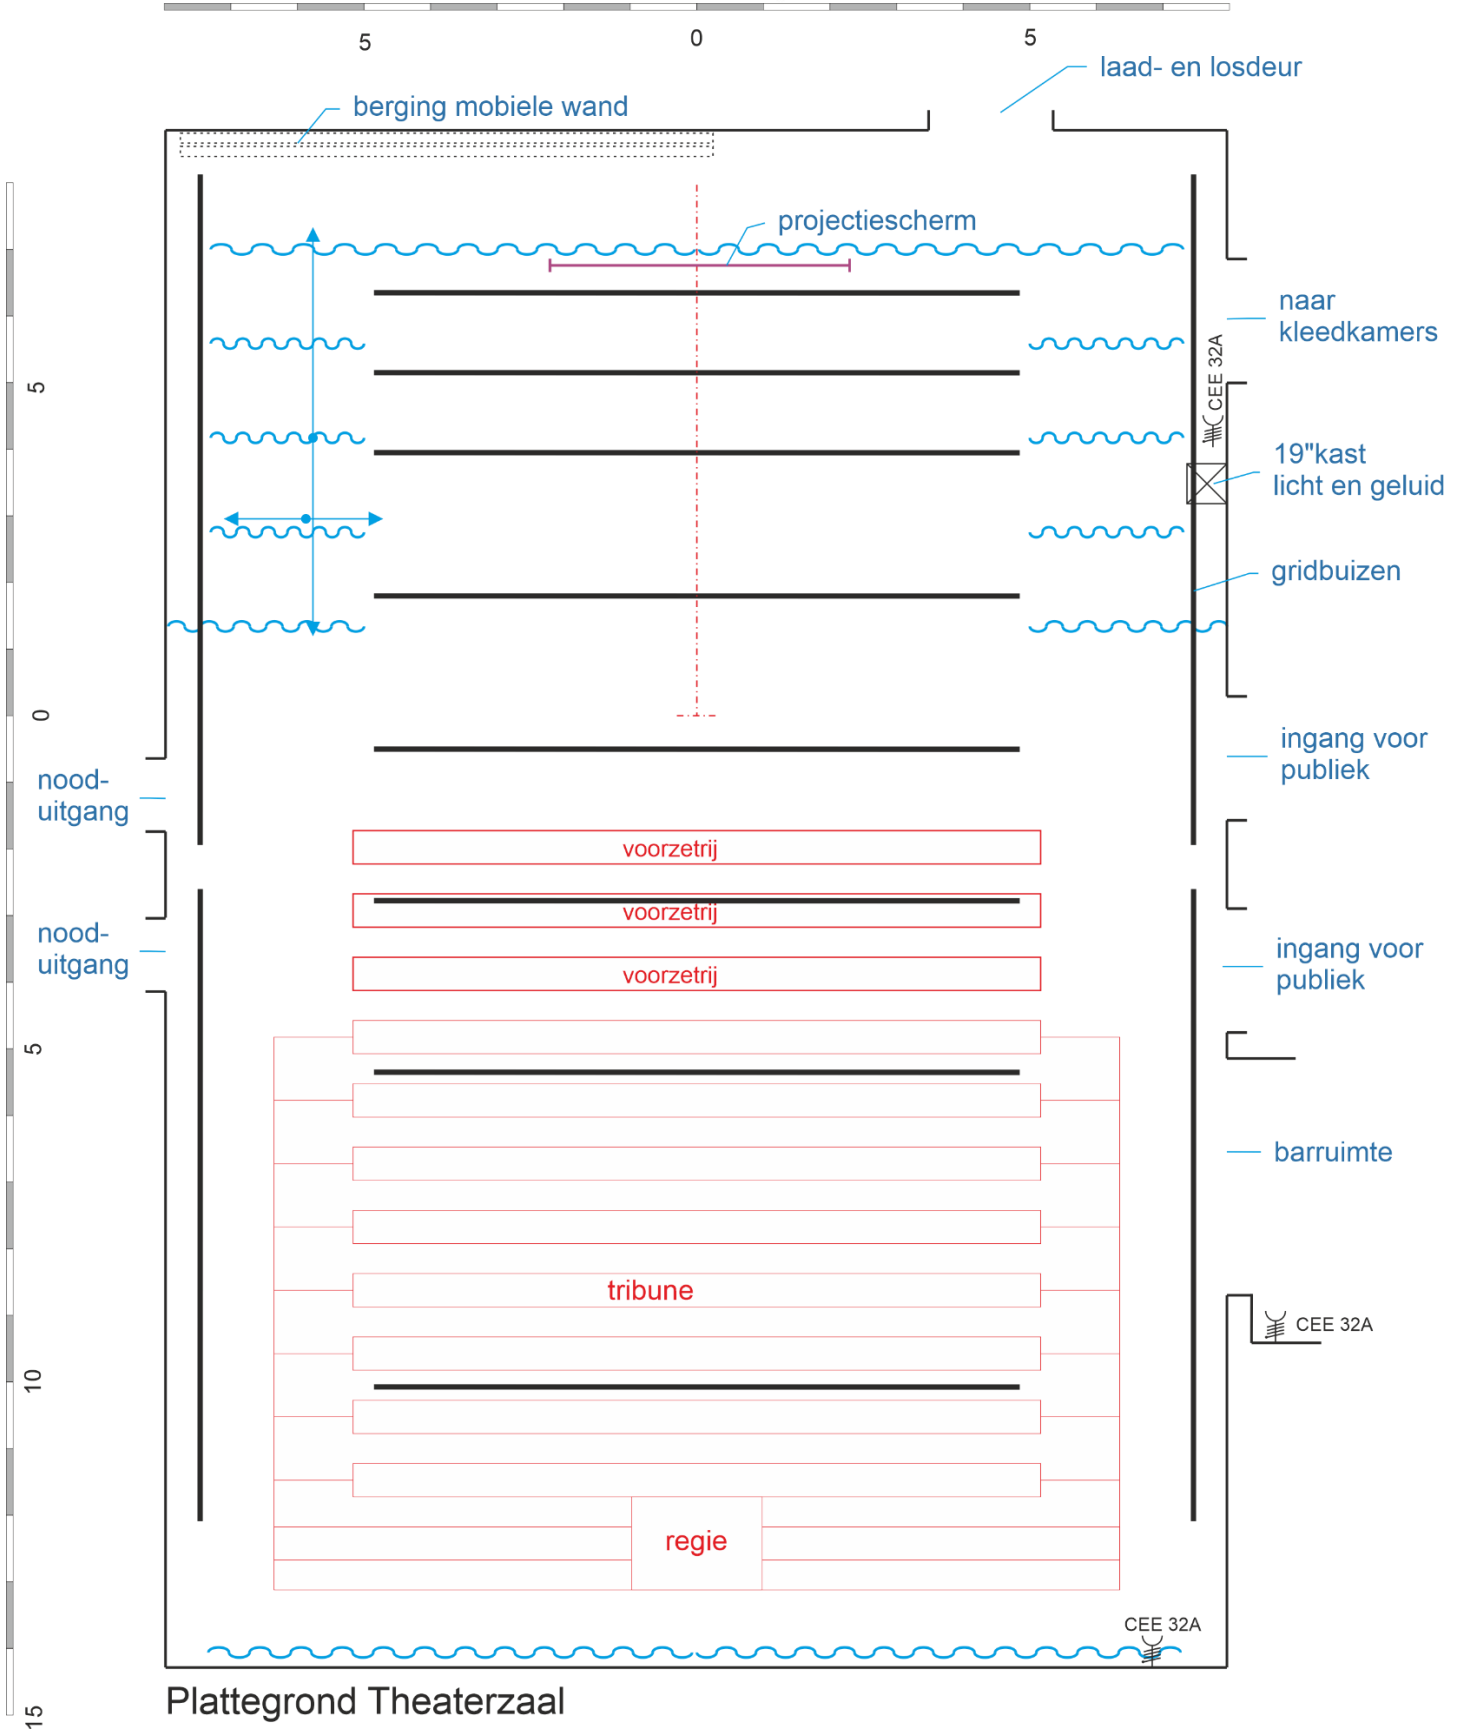

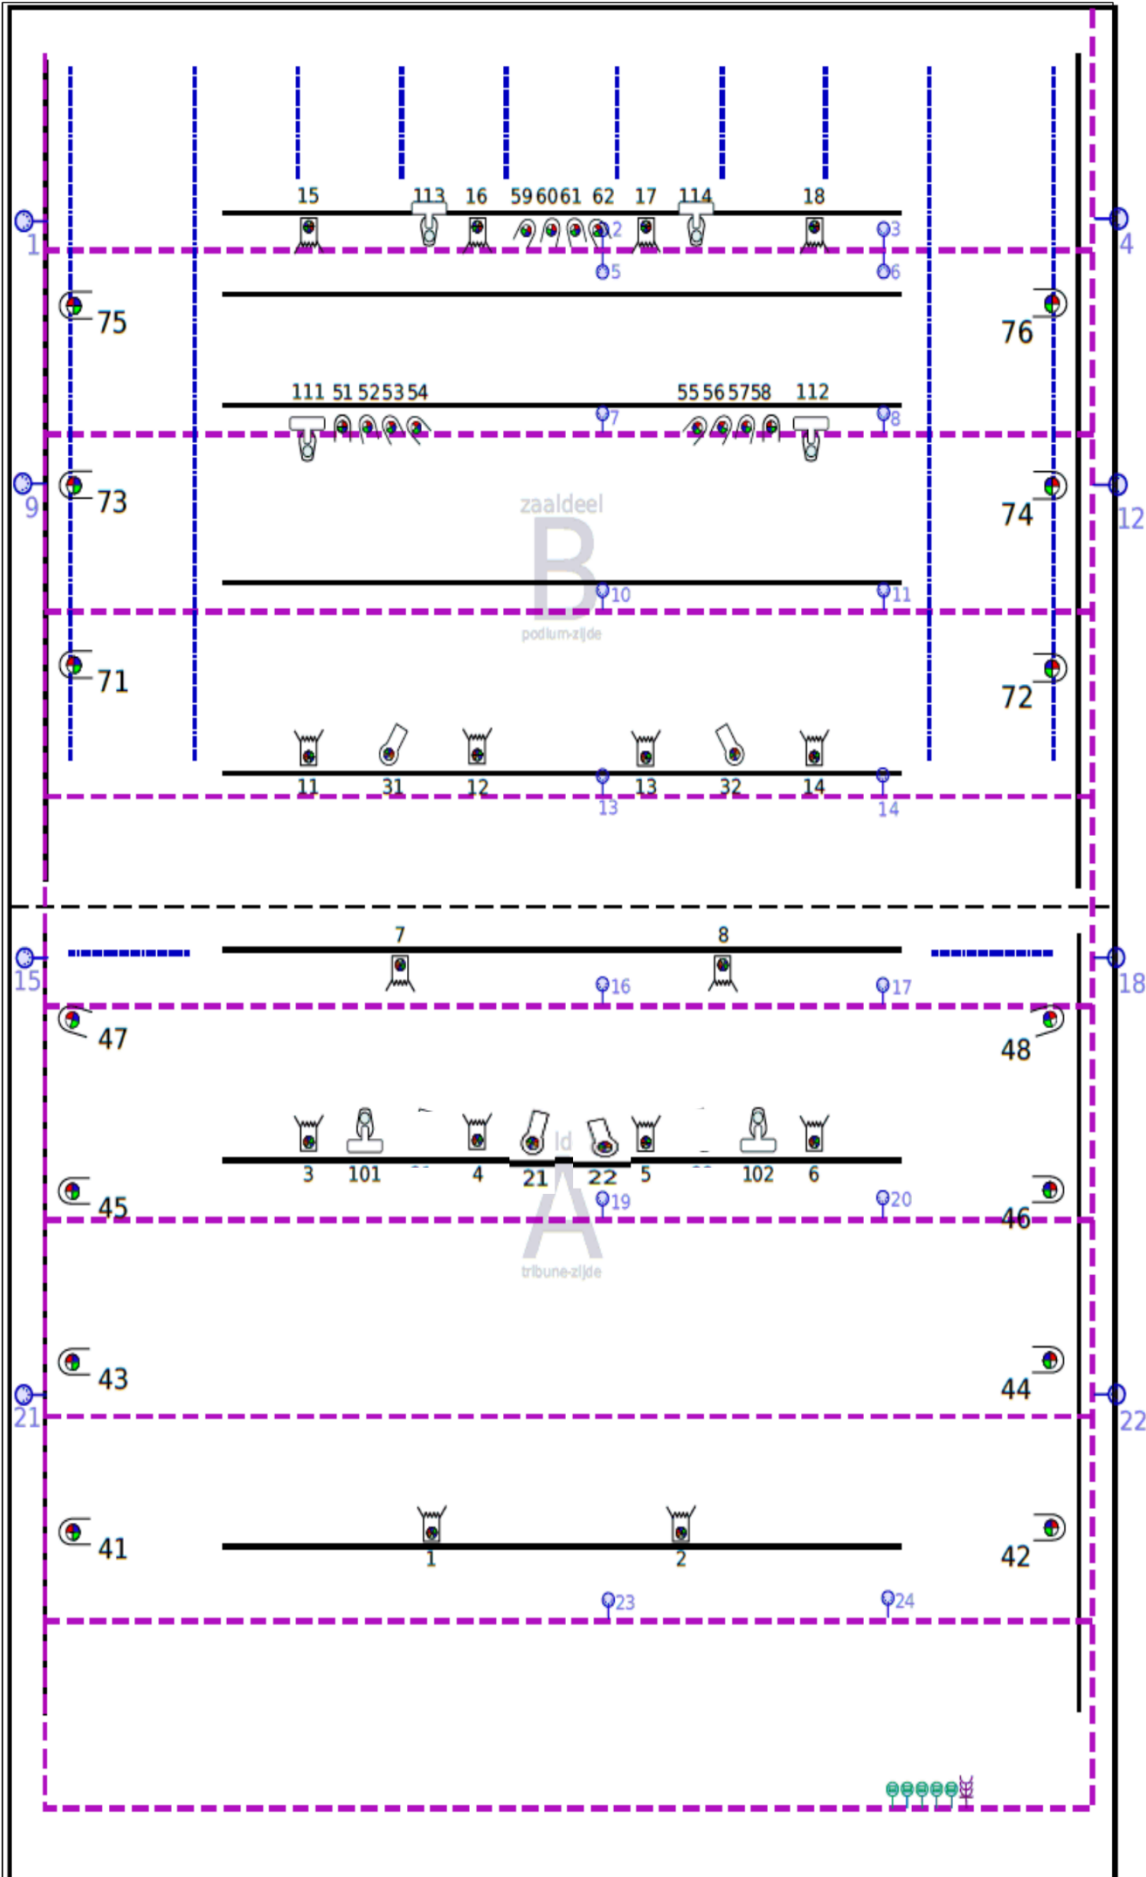

Title	Huis van Eemnes	Document	10749
	Author		10749
MTP		File	C:\Users\marcel.terpelle\... Eemnes rev7.dsn
Rolight		Revision	1.1
Date	2019	Sheets	

Huis van Eemnes	4x Infinity TS260 C7 Profiel
	16x Infinity TF260 C7 Fresnel
	26x Expolite TourLED MC60
	6x Chauvet Intimidator Spot 3758Z IRC